

MČ Praha – Suchdol
MČ Praha – Lysolaje
MČ Praha 6

Katastr: Suchdol, Sedlec, Lysolaje

Pozemky: území vymezené PP Sedlecké skály, Kamýckou ulicí, zástavbou v k.ú. Lysolaje Na Žebráku, hranou Lysolajského údolí

Změna: změna funkčního využití ploch ve vazbě na navrhované trasování TT Podbaba - Suchdol


Stav: DH, SV, SV-B, VN, ZMK, ZP, IZ, TV, S4, DZ, OP/NL, OP/OB-B, NL/OB-B, NL/ZP, NL/SV-B, OP/ZMK
celoměstský systém zeleně
ÚSES

Návrh: ZMK, příp. ZP, IZ, VV, OB – D, OV/OB-D, ZVO
veřejně prospěšné stavby MŠ a ZŠ

365

PLATNÝ STAV ÚP: funkční využití - výkres č. 4

MĚŘÍTKO 1:10 000

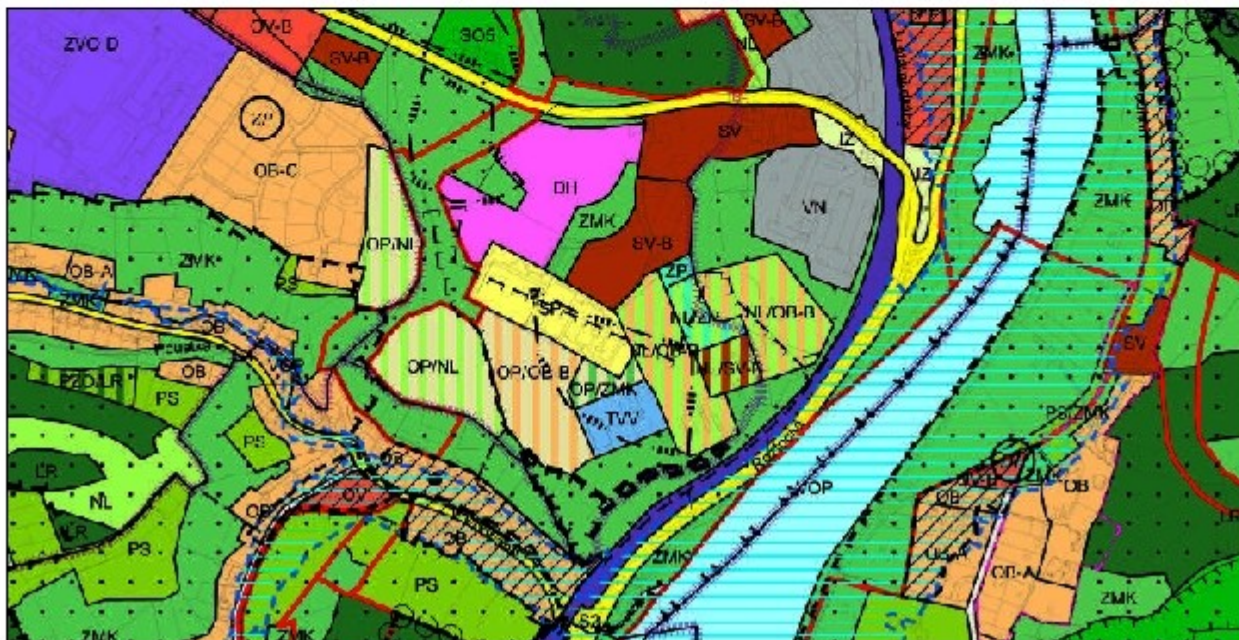

NAVRHOVANÁ ZMĚNA: ZMK, příp. ZP, IZ, VV, OB-D, OV/OB-D, ZVO,
VPS MŠ A ZŠ

MĚŘÍTKO 1:10 000

