


ÚPRAVA č. U 1114 / 01

LOKALITA	- městská část: Praha 6
	- katastrální území: Sedlec
	- parc. číslo: p.č. 144/2
DRUH:	- míra využití území
PŘEDMĚT:	- Výstavba bytového domu - SEDLEC
PLATNÝ STAV V ÚP:	- kód B (vydaná úprava U 0699/2009 pozbyla platnosti)
NAVRHOVANÁ ÚPRAVA:	- kód C pro maximálně 1280 m ² hrubých podlažních ploch ve stávající ploše OB
PŘEDPOKLÁDANÝ ROZSAH:	- 2505 m ²

PŮVODNÍ STAV

MĚŘÍTKO 1:10 000

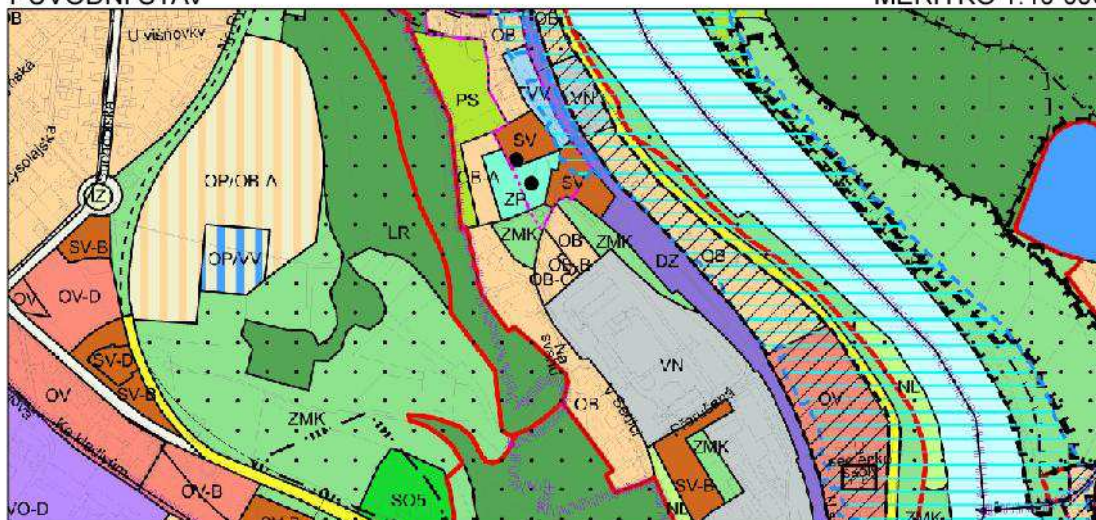

NAVRHOVANÁ ÚPRAVA



MĚŘÍTKO 1:10 000

